




Stoense og Snøde Sogne

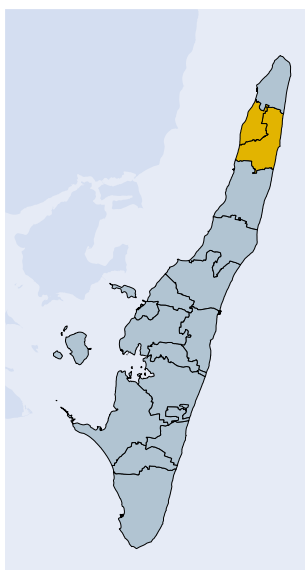

Neden for Steensgårds hovedbygning ved vandgraven ligger denne fine hvidkalkede bygning med sin klassicistiske tagrytter.

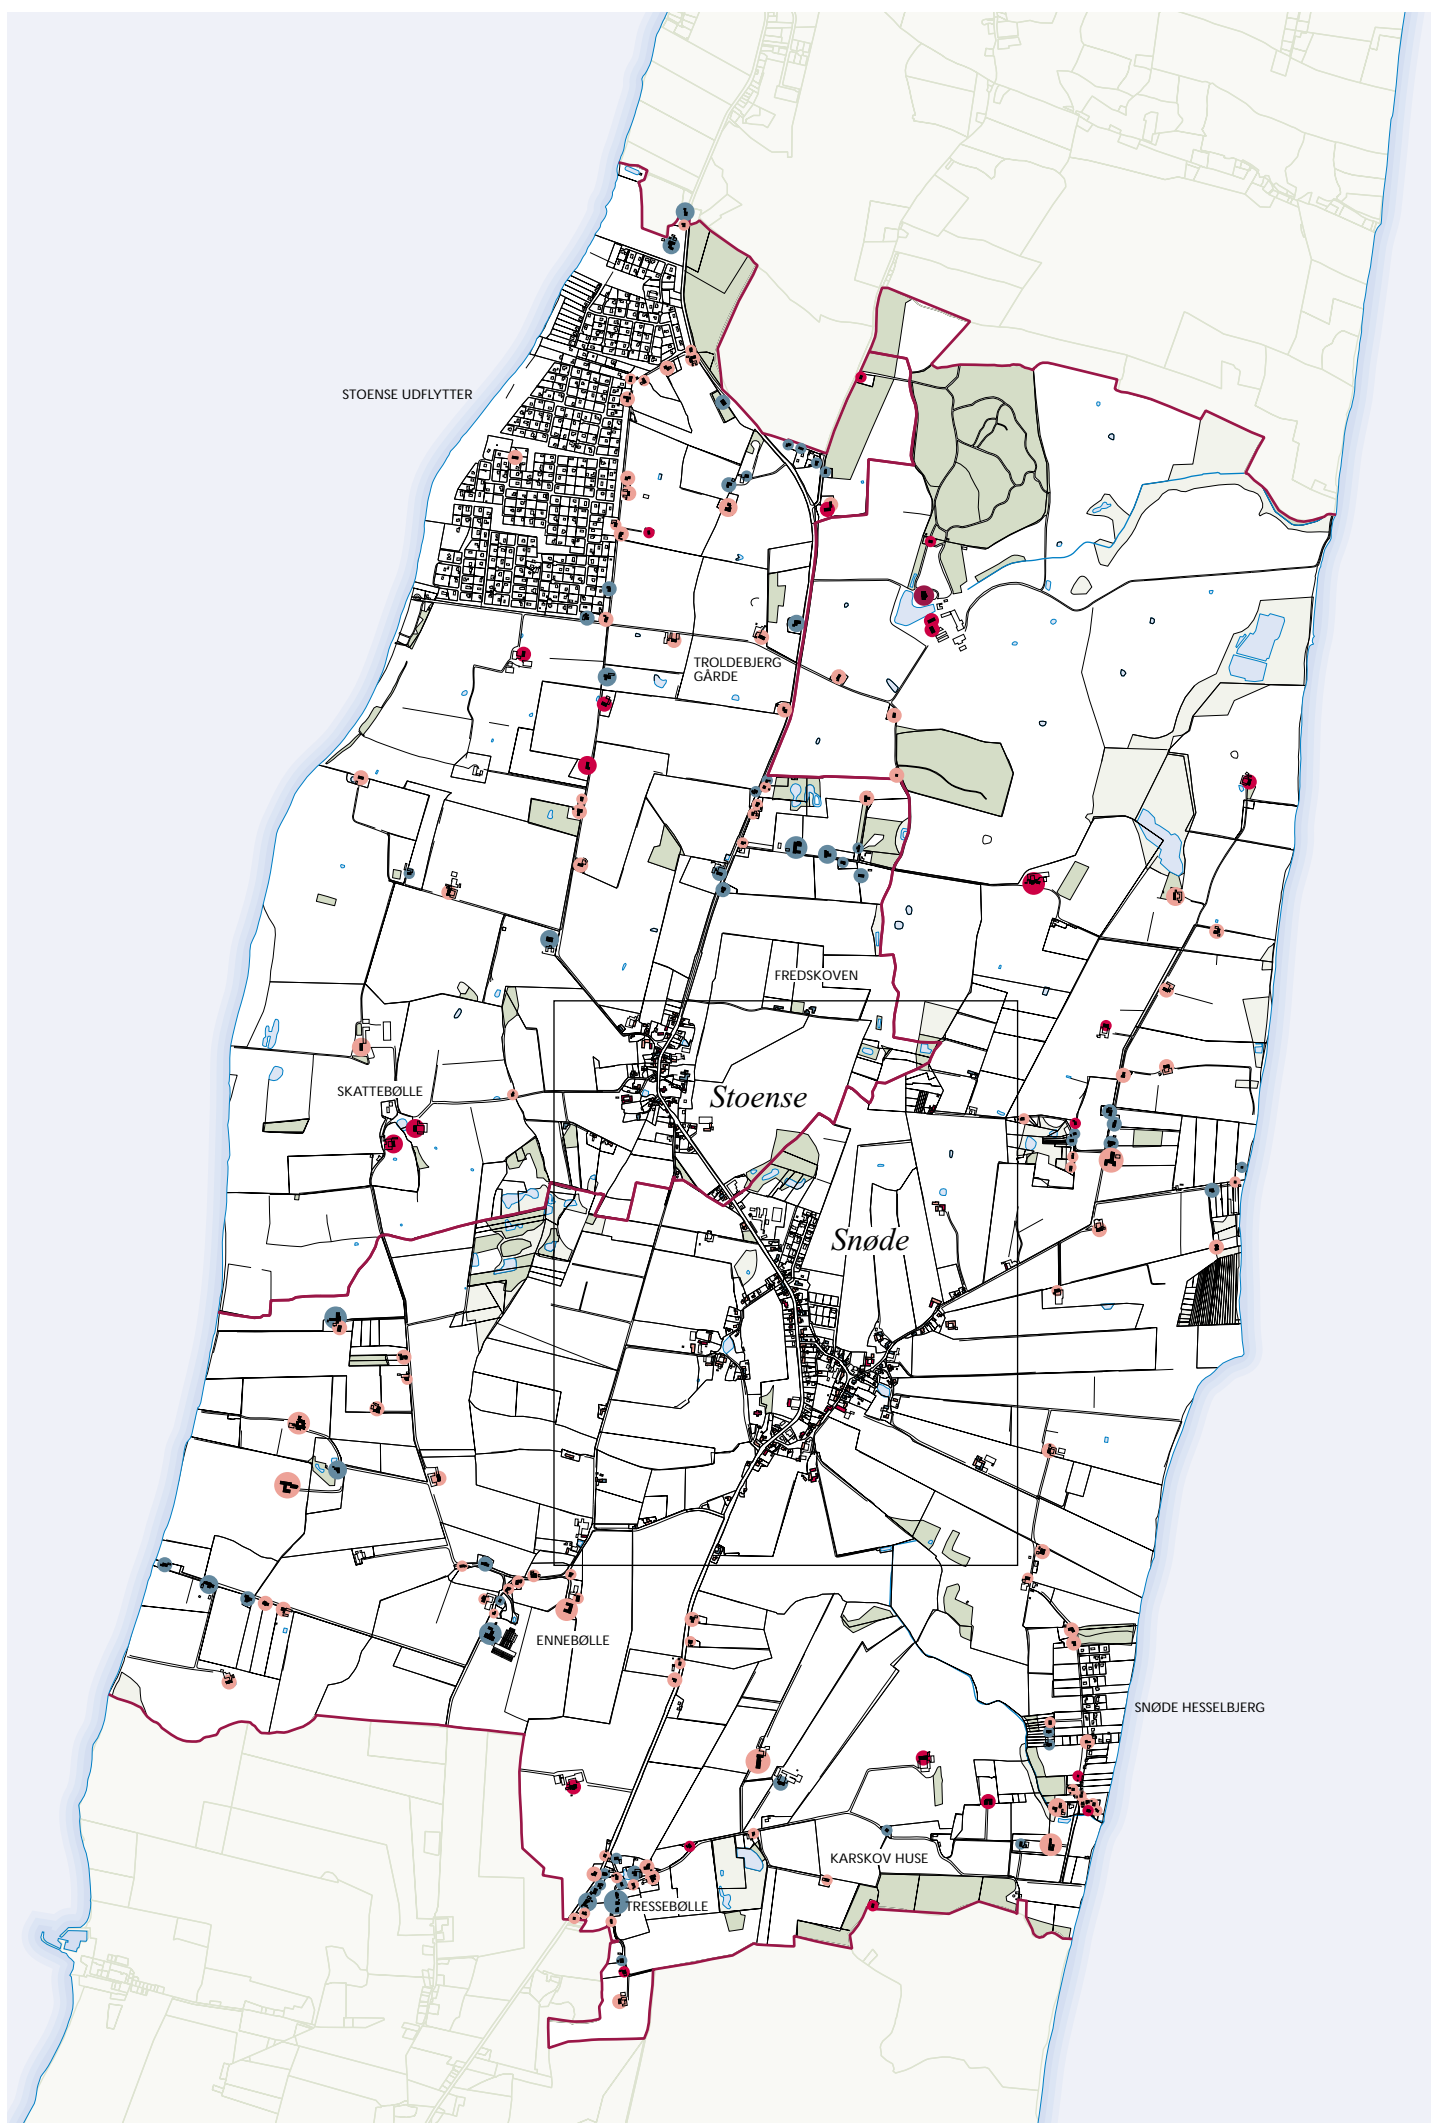

Stoense og Snøde Sogne 1:30.000

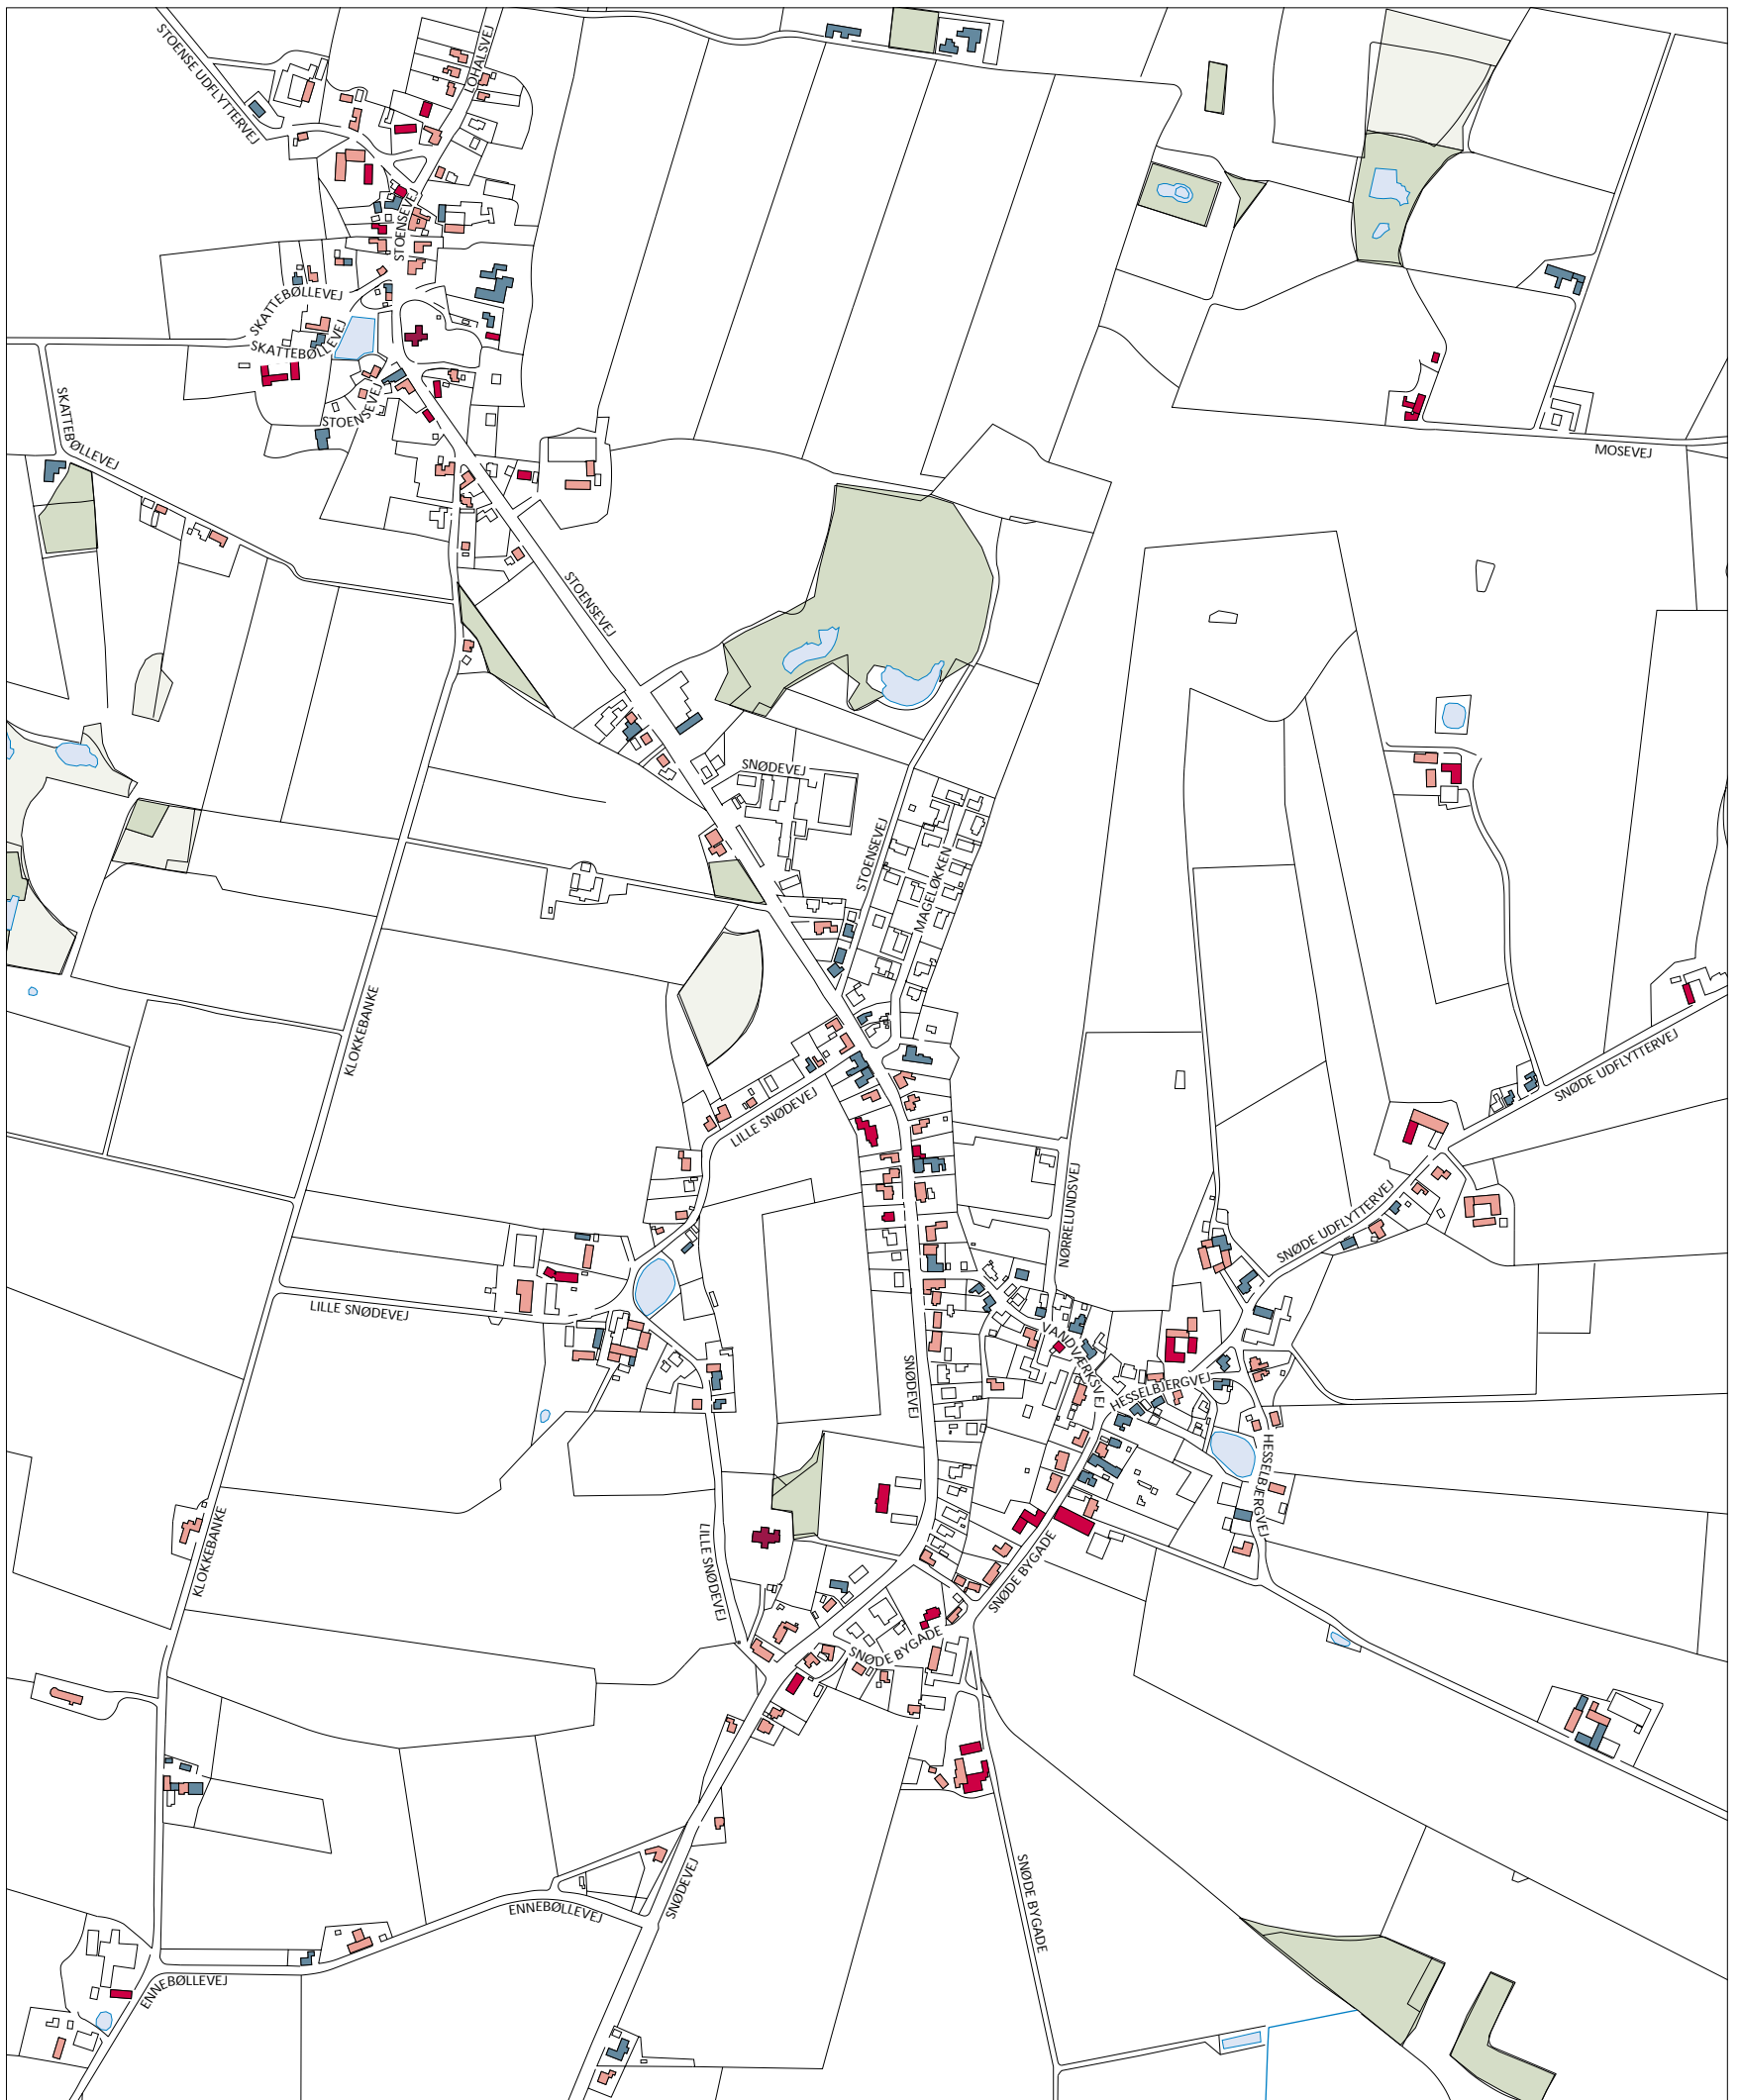

Stoense og Snøde 1:8.000